



Zlatá Baňa

ÚZEMNÝ PLÁN OBCE - návrh

M = 1 : 10 000

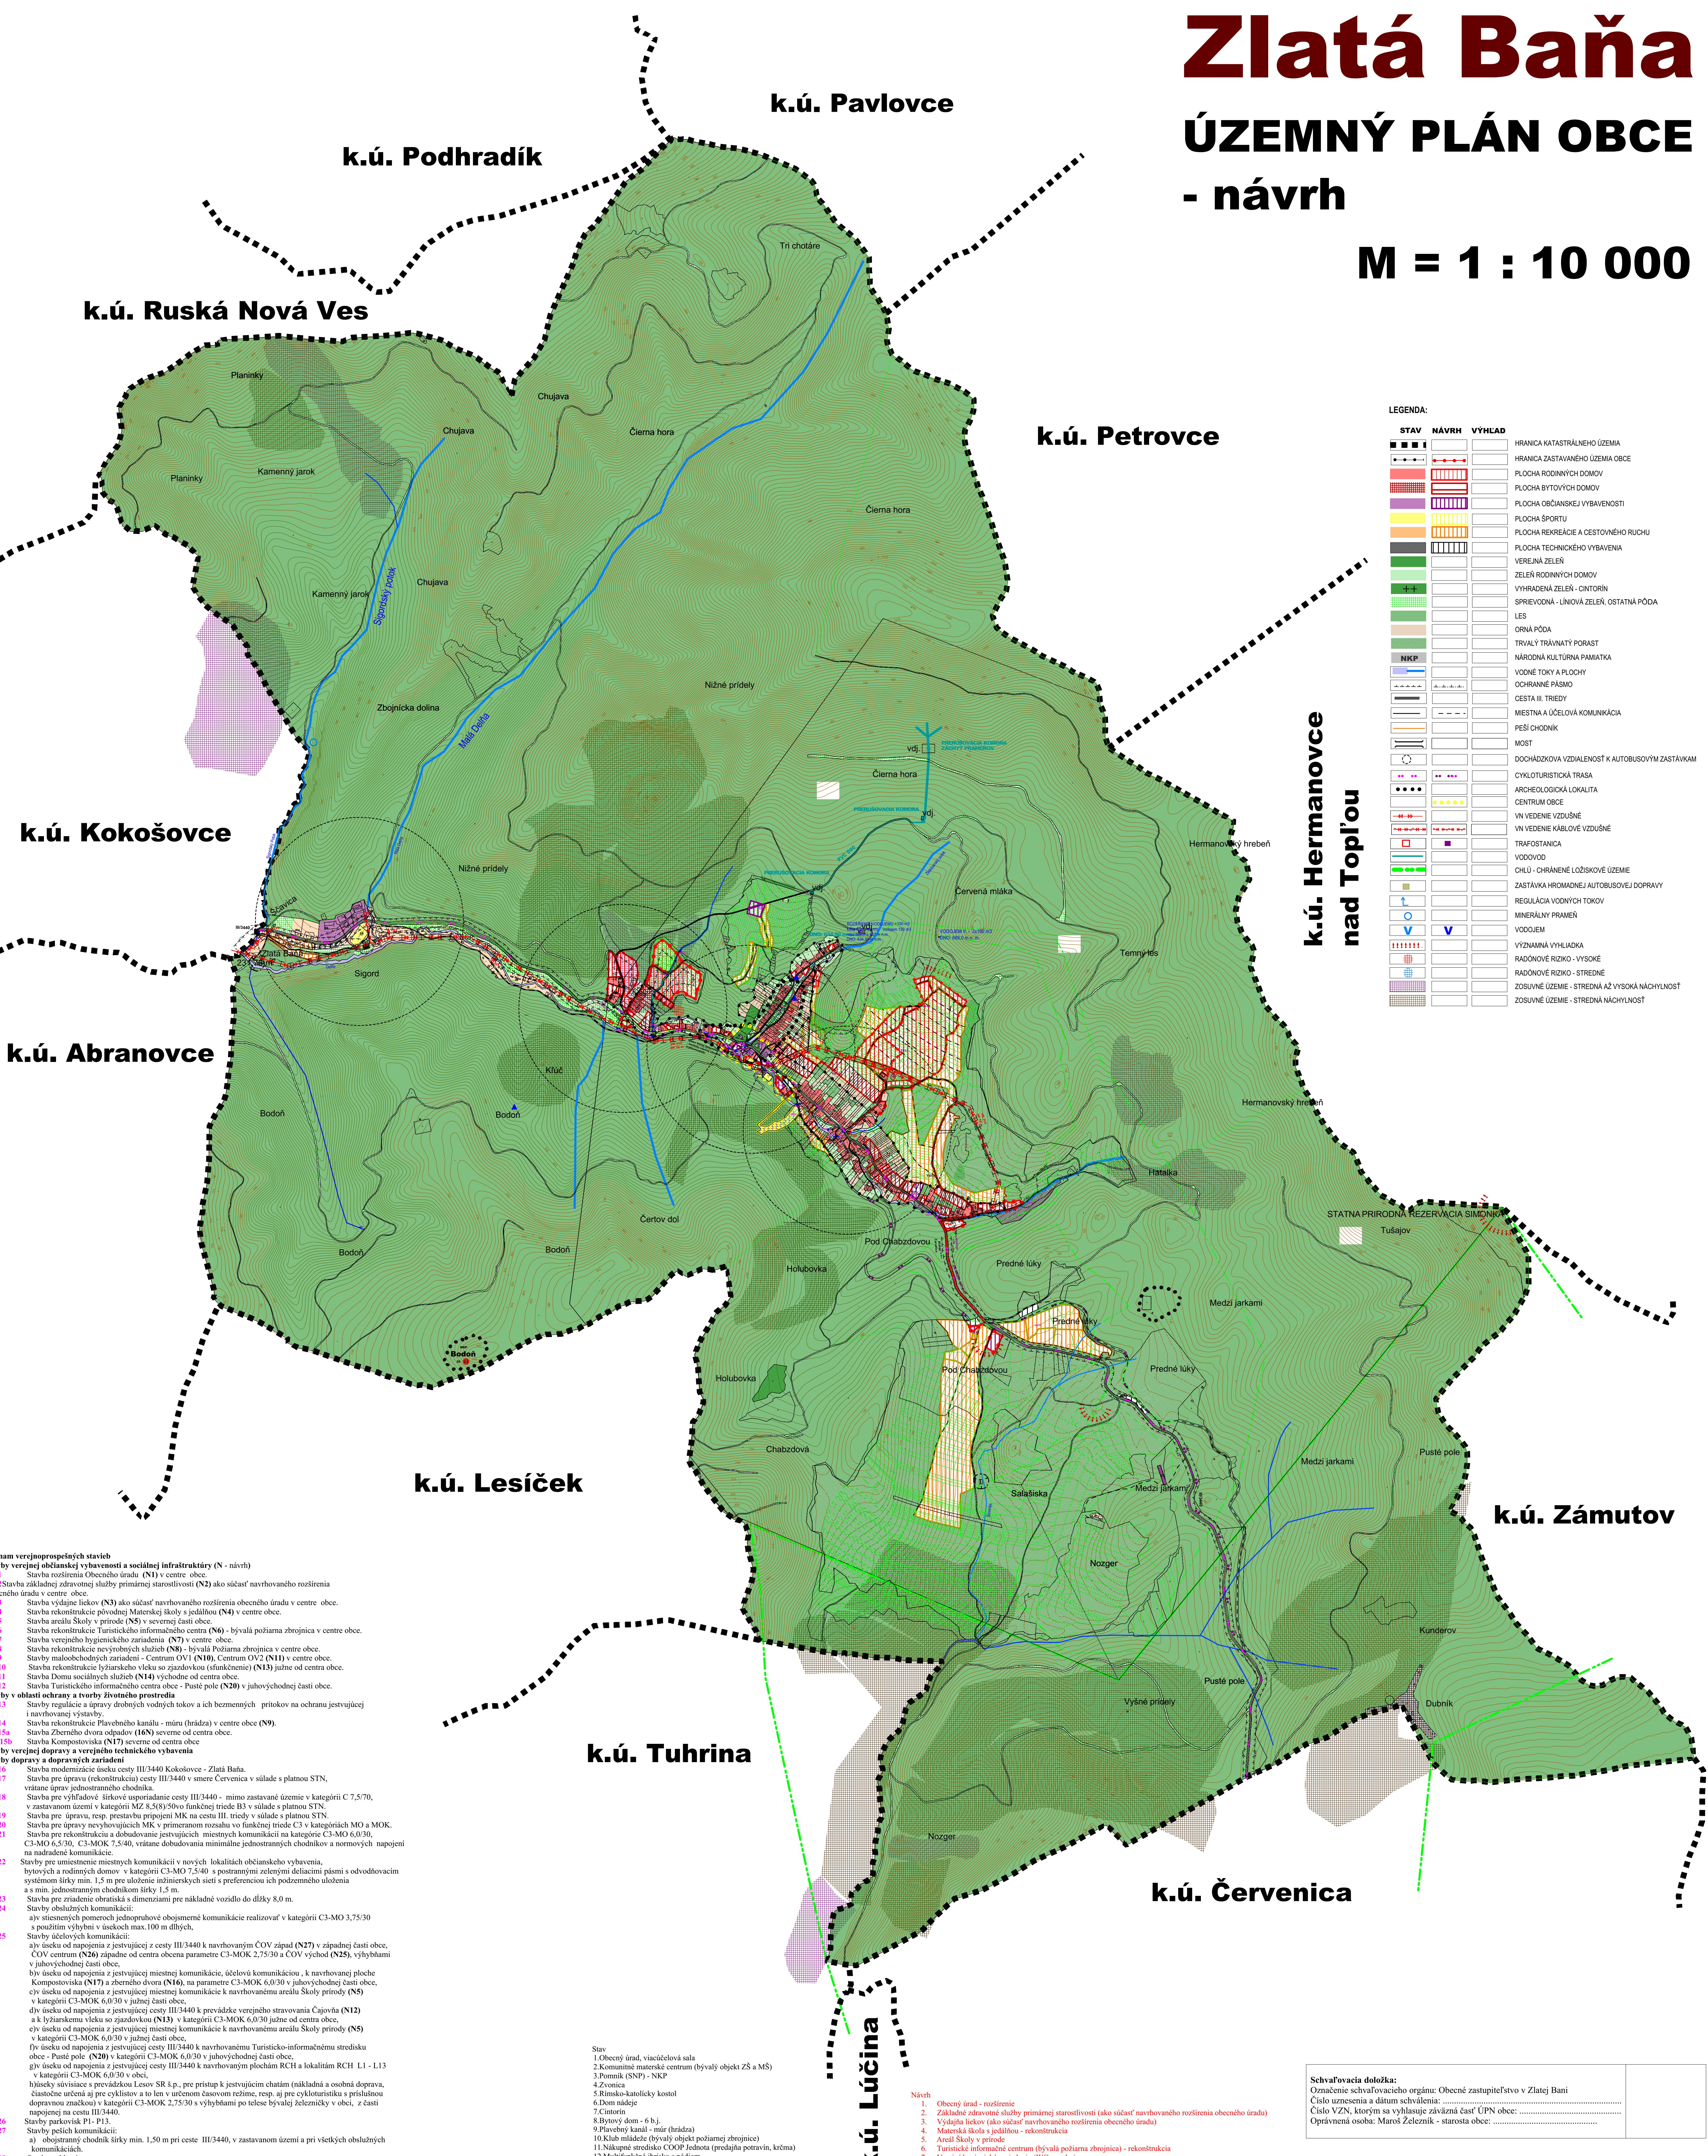

Schvaľovacia doba:	
Oznámenie schvaľovacieho orgánu: Obecné zastupiteľstvo v Zlatej Baňi	
Číslo uvedenia a dátum schválenia:	
Číslo VZN, ktorom sa vyhľadáva záväzná časť UPN obce:	
Oprávnená osoba: Marek Zelezník - starosta obce:	

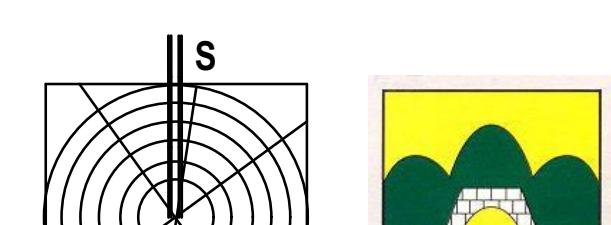

OBJEDNÁVATEĽ	Obec Zlatá Baňa	SPRACOVATEĽ
AUTOR	Ing. arch. Jozef Kužma	SLOVAK MEDICAL COMPANY, a. s. Duchnovčko nám. 1 Prešov 080 01
OBSAH VÝKRESU	Komplexný výkres priestorového usporiadania a funkčného využitia územia s vyznačenou záväznou časťou reštrikcie a verejnoprospisnými stavbami	ČÍSLO ZÁKAZY
		A0
		DATUM
		11.2023
NÁZOV AKCIE	Územný plán obce Zlatá Baňa - návrh	MIERKA
		1 : 10 000
		ČÍSLO VÝKRESU
		2